



206 Sitzplätze

(Ohne Obergeschossnutzung)

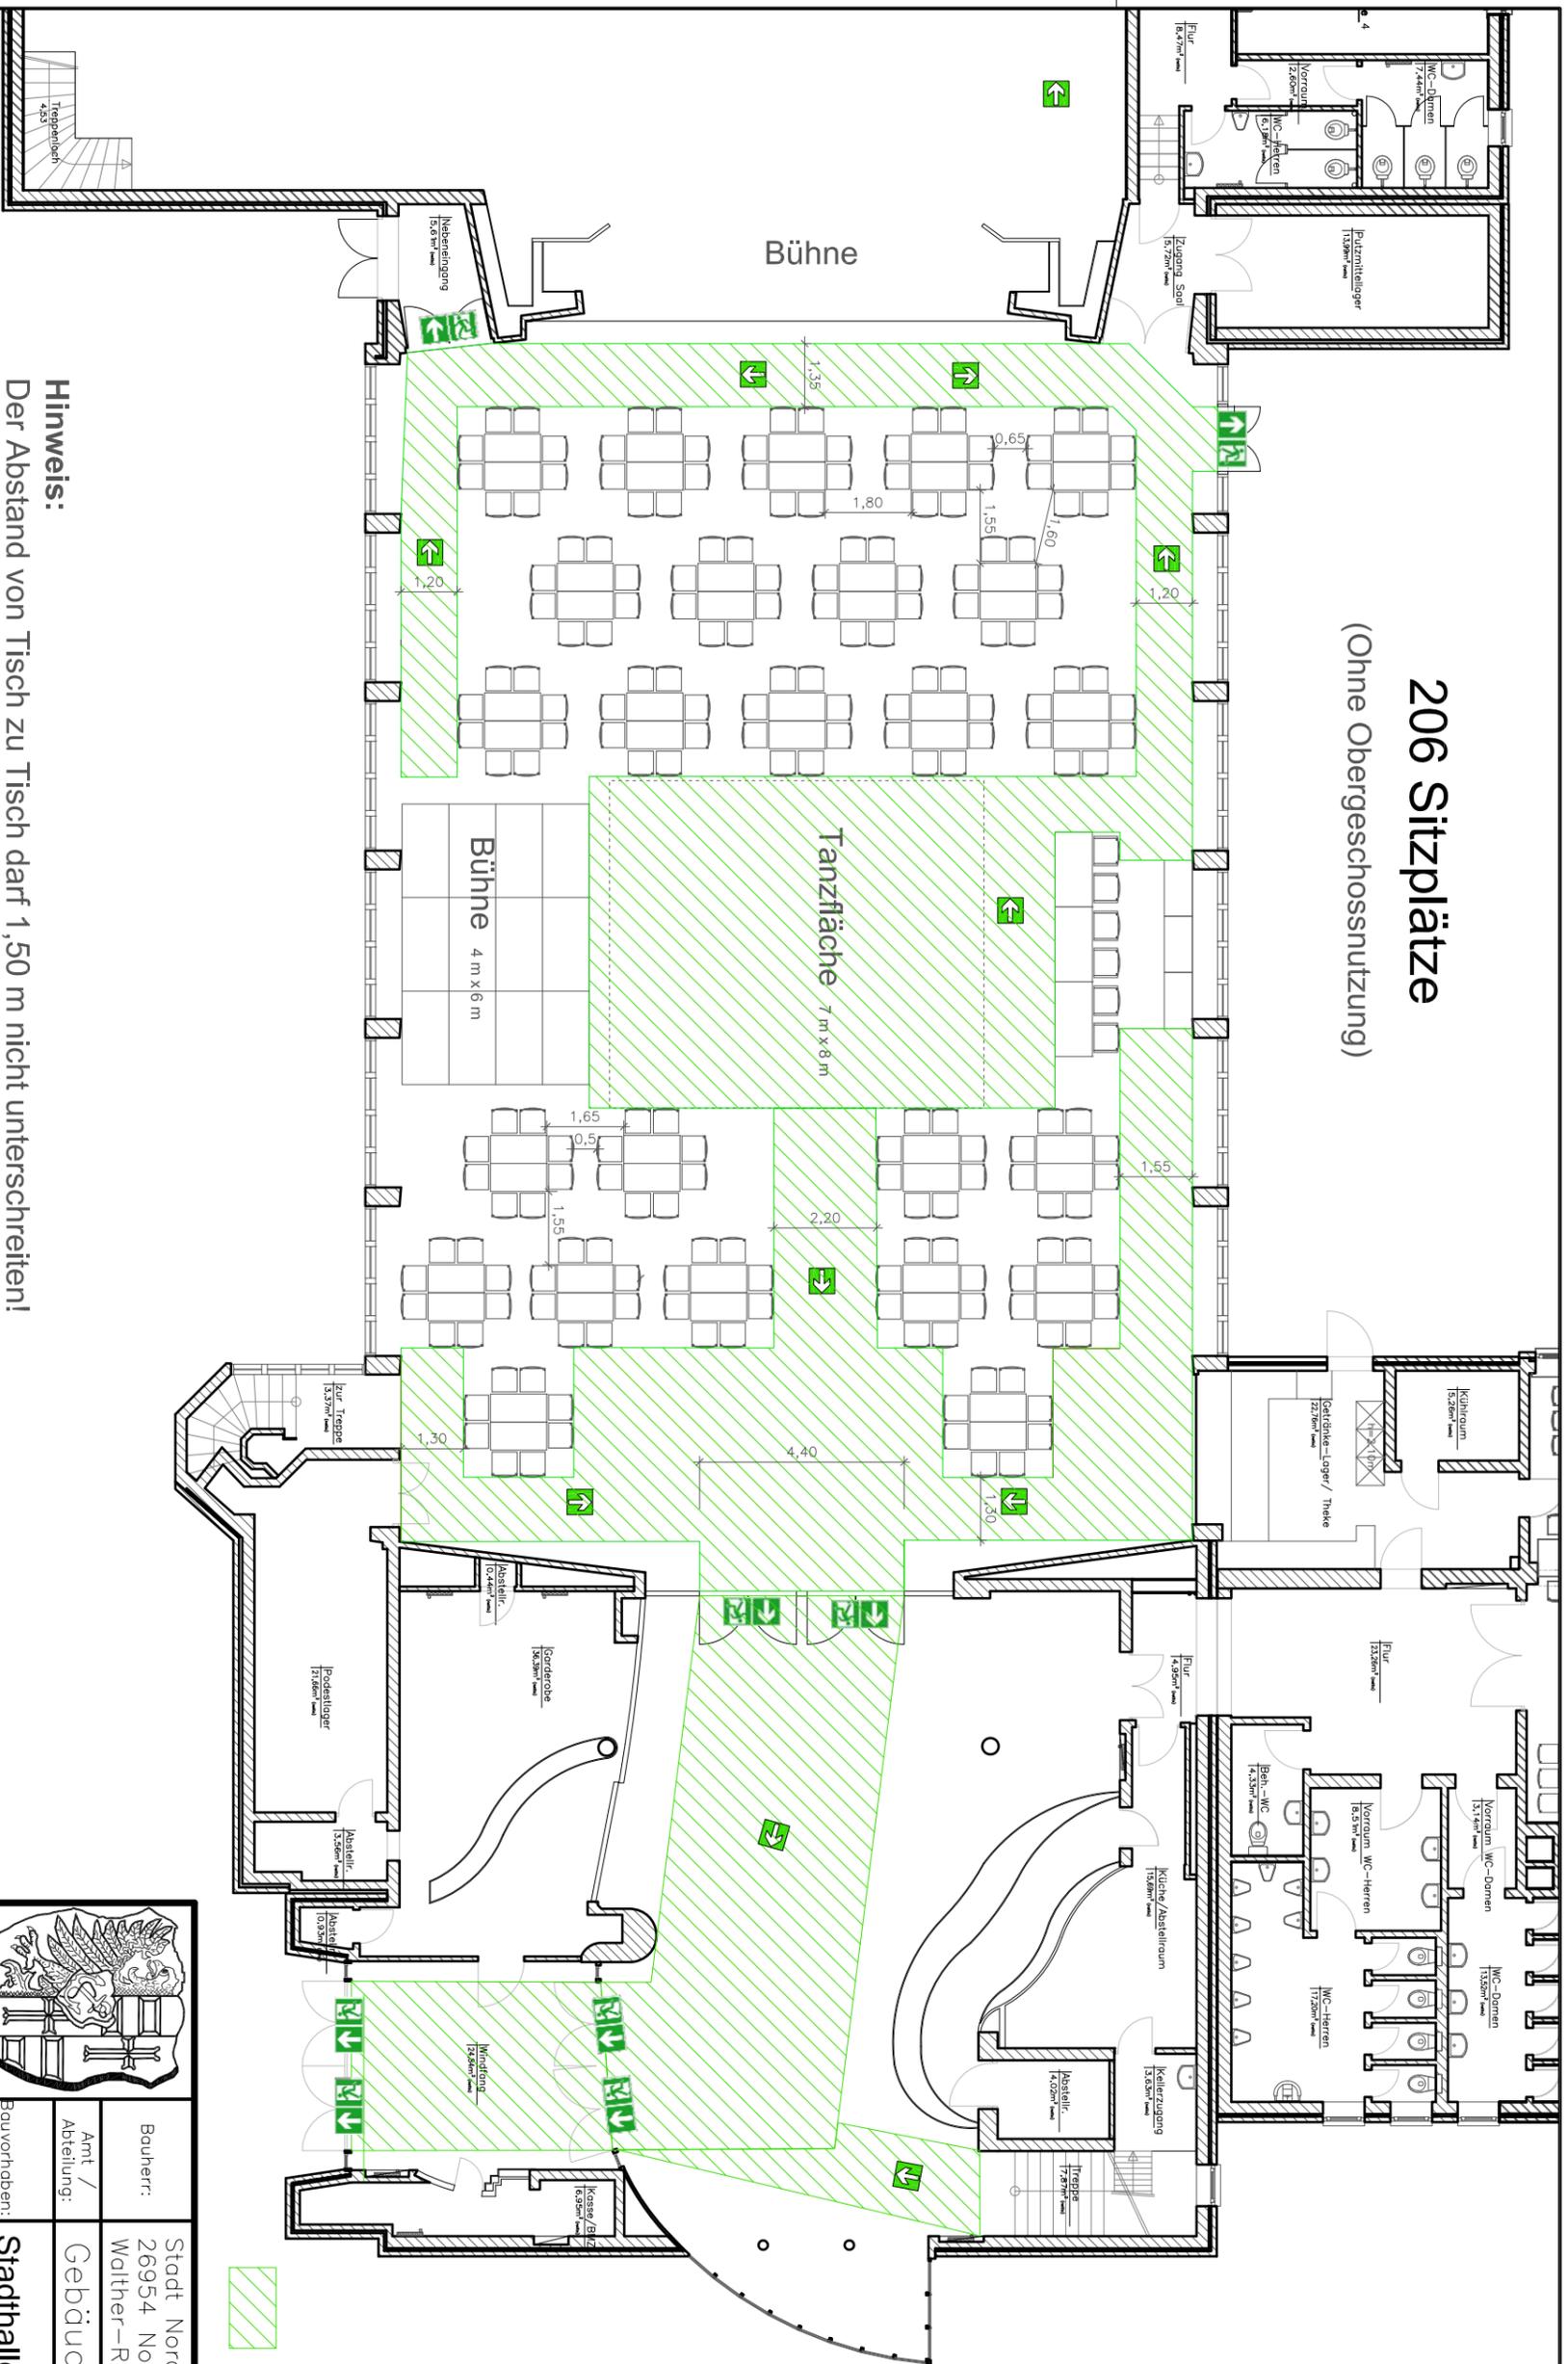

Hinweis:
 Der Abstand von Tisch zu Tisch darf 1,50 m nicht unterschreiten!
 Der Durchgang zwischen den Stühlen muss mindestens 0,40 m sein!

Fluchtweg

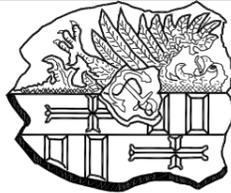		Bauherr:	Stadt Nordenham
		Bauvorhaben:	Stadthalle Friedeburg
Stadt Nordenham Nordenham		Amt / Abteilung:	Gebäudewirtschaft
		Bauplan:	Bestuhlung Festlichkeit (206) (Doppelstische)
Maßstab:	Plan-Nr. 10	Datum:	Änderung betrifft:
Entwurf	Datum:	Name:	
gezeichnet:	19.12.2011	CI	
geprüft:			
gezeichnet:			