



380 Sitzplätze

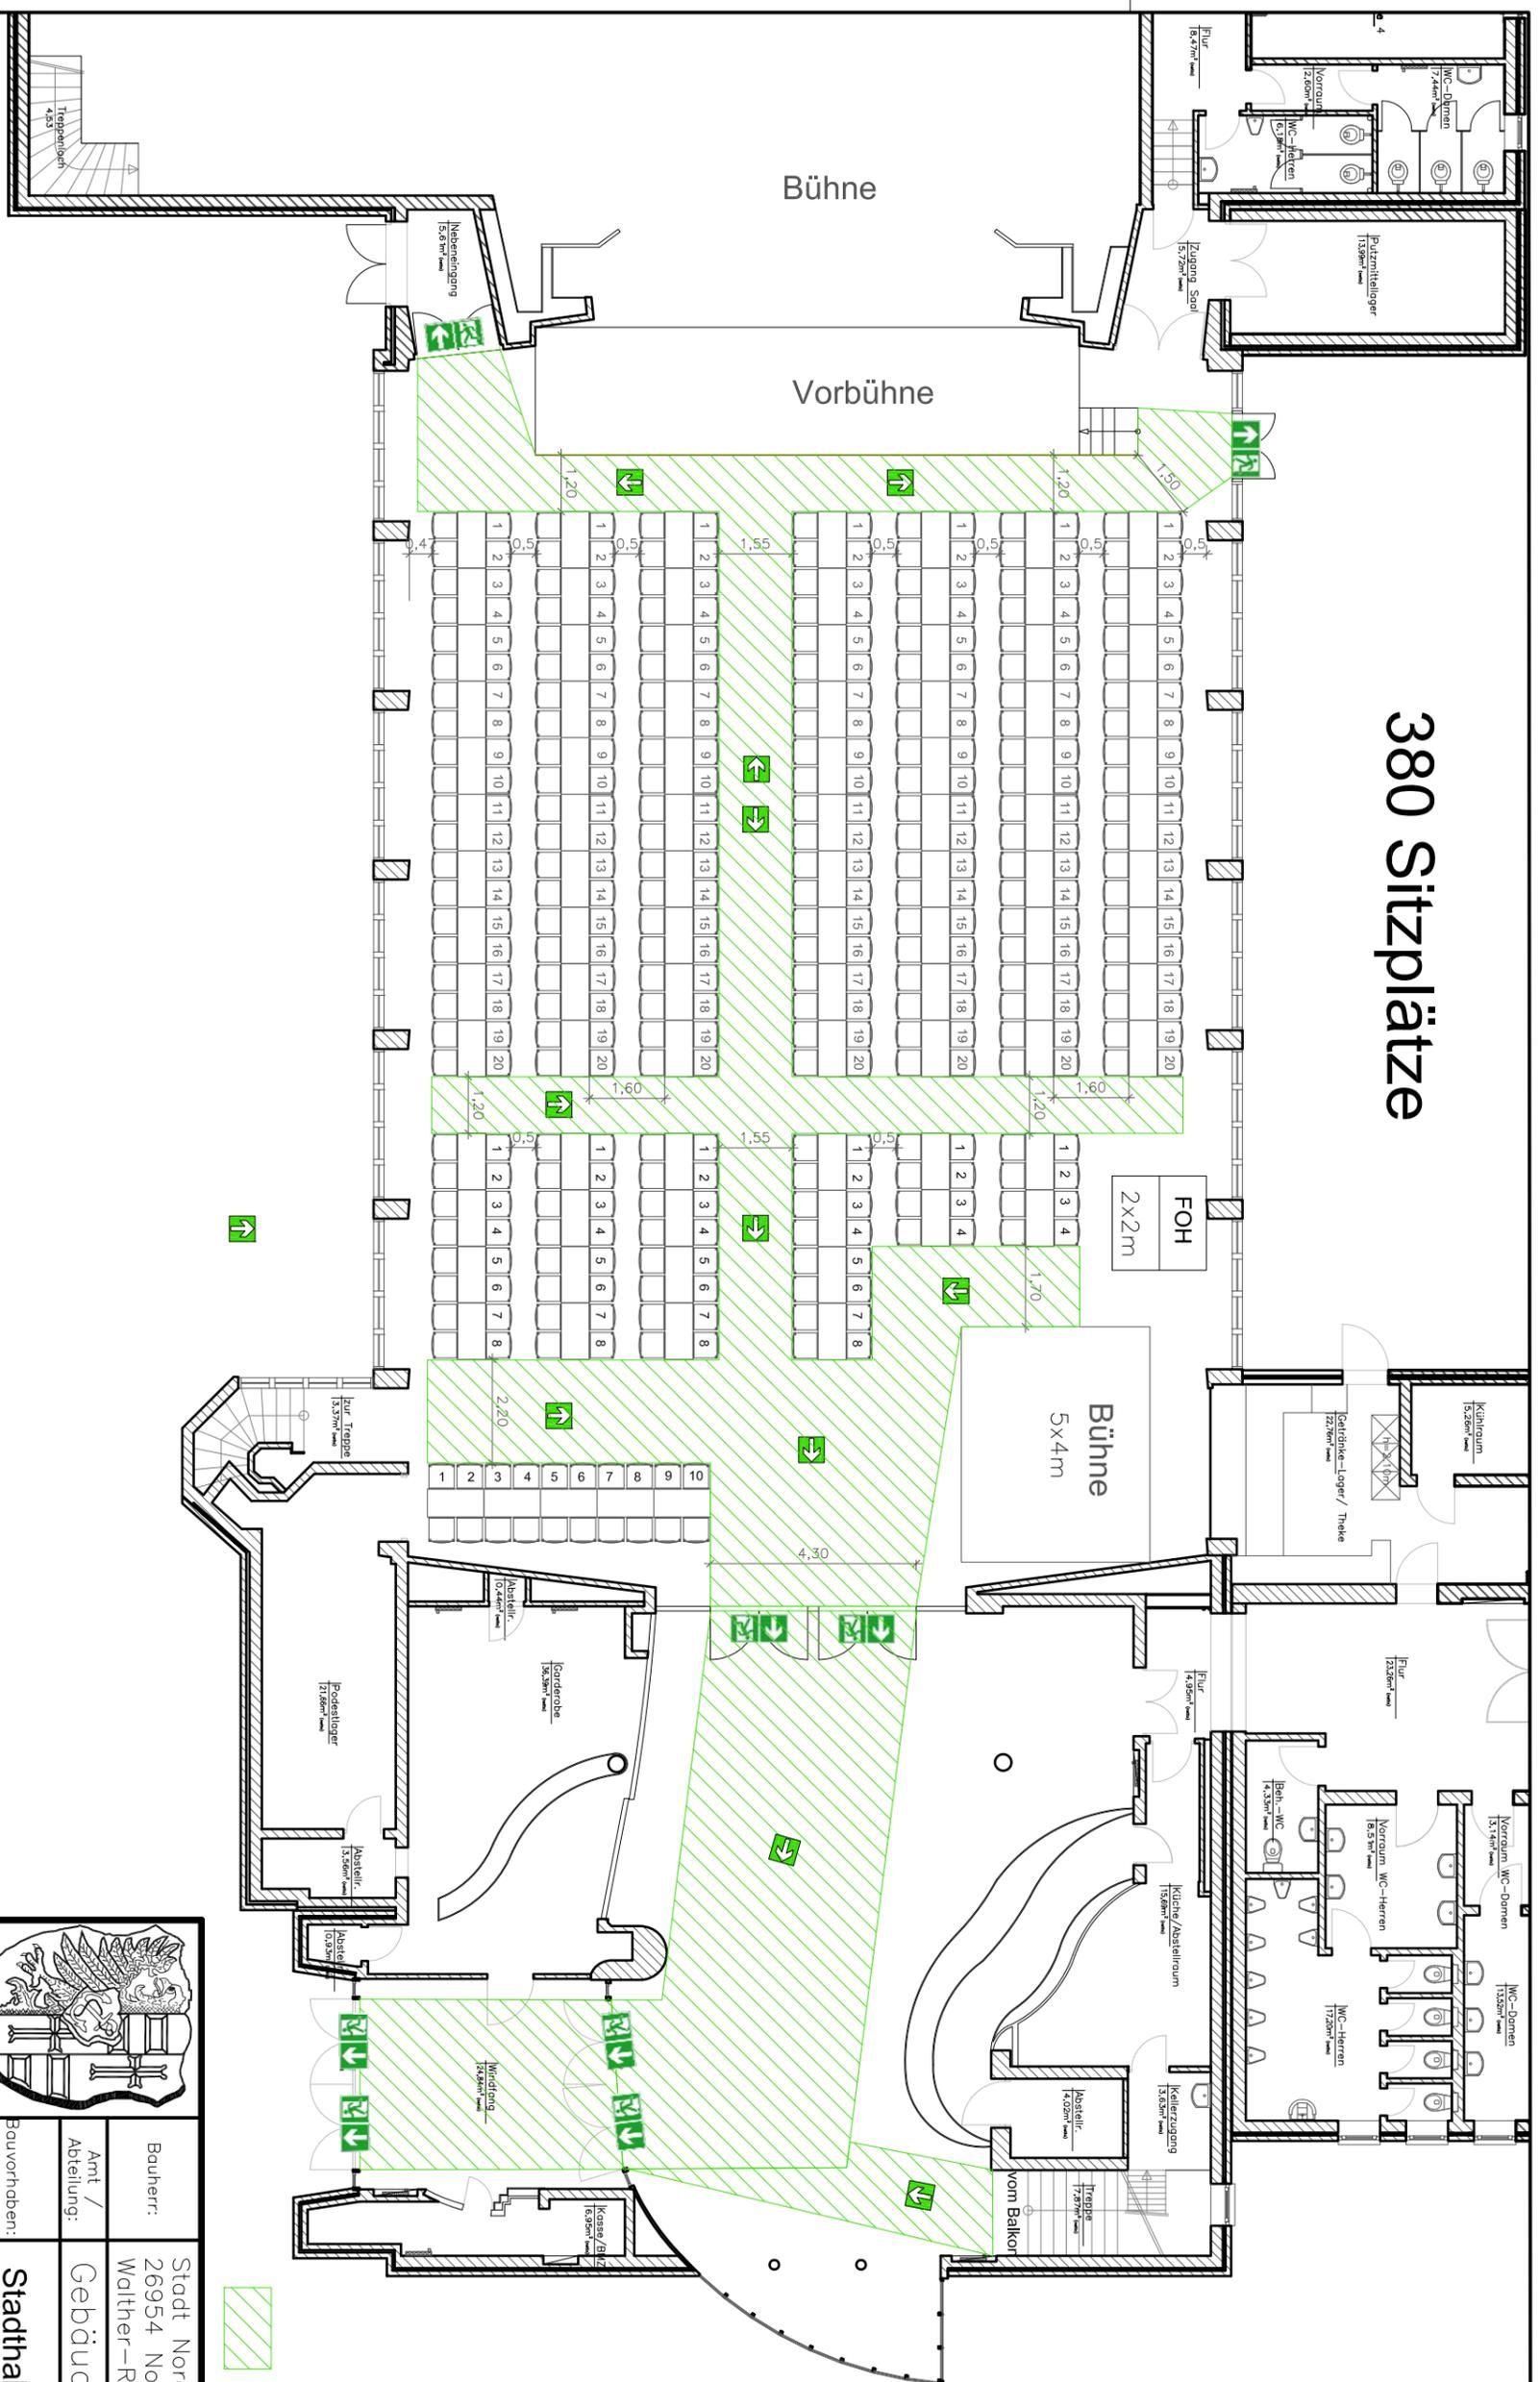

Hinweis:
Der Abstand von Tisch zu Tisch darf 1,50 m nicht unterschreiten!
Der Durchgang zwischen den Stühlen muss mindestens 0,40 m sein!

 Fluchtweg

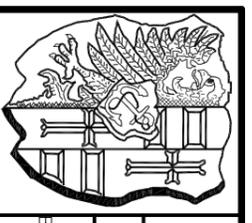

Stadt Nordenham

Plan-Nr. 29

Bauherr: Stadt Nordenham
26954 Nordenham
Walther-Rathenau-Str. 25

Amt / Abteilung: Gebäudewirtschaft

Bauvorhaben: Stadthalle Friedeburg

Bestuhlung-Karneval (380)

Datum: Änderung betrifft:

Entwurf	Datum:	Name:	
geprüft:	19.03.2012	CI	
gelesen:			