
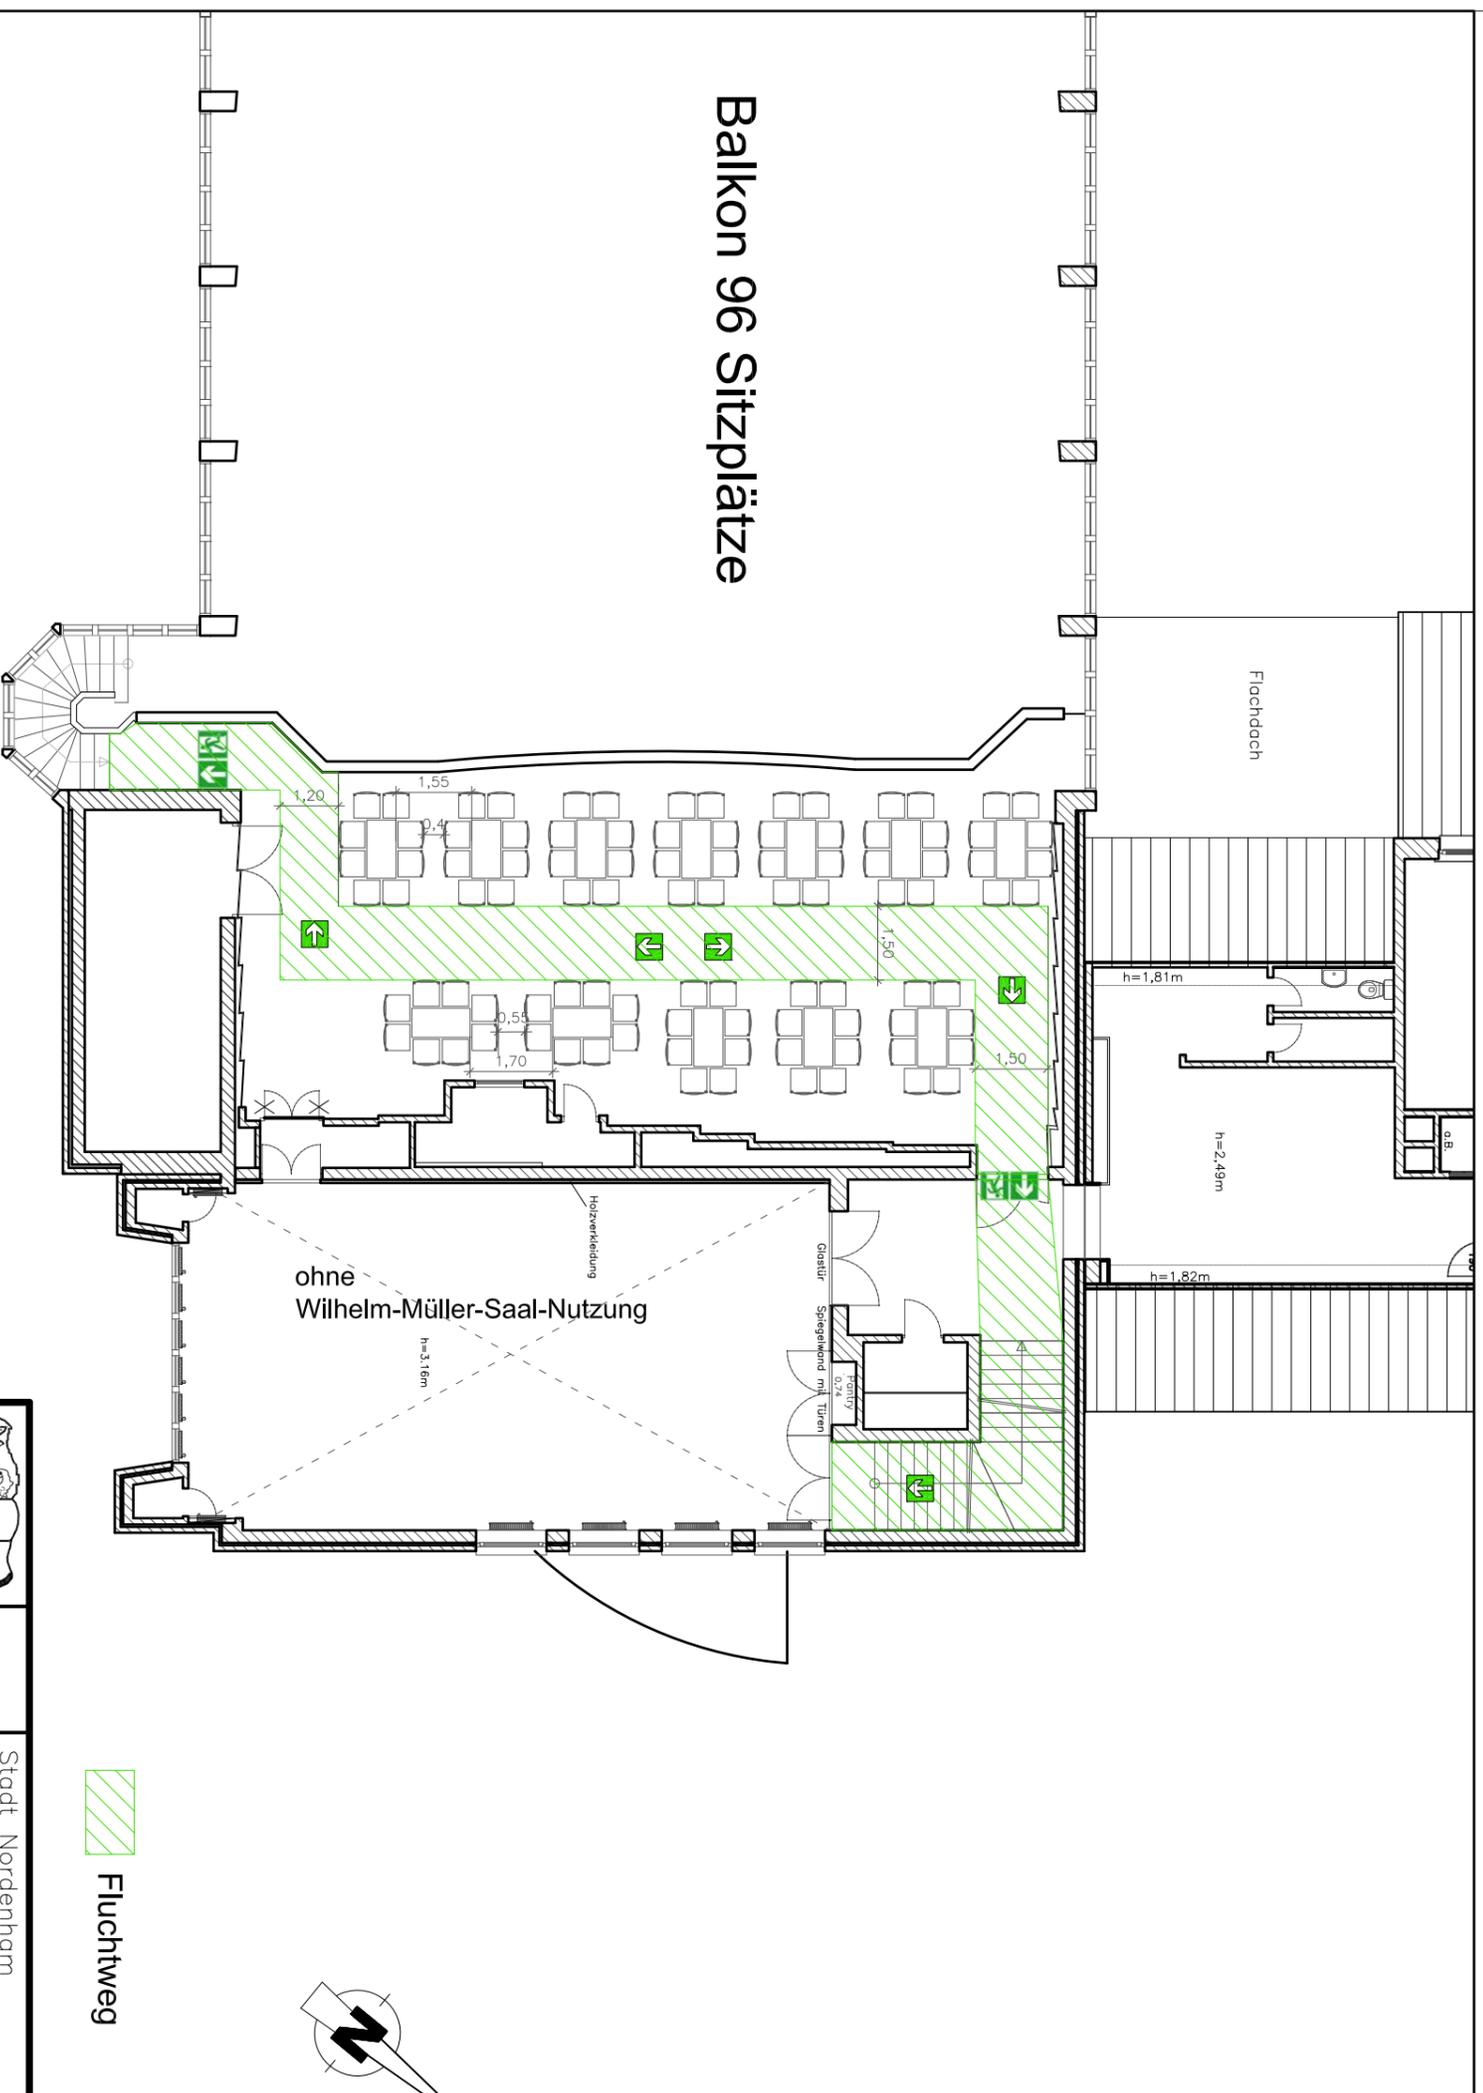


Balkon 96 Sitzplätze

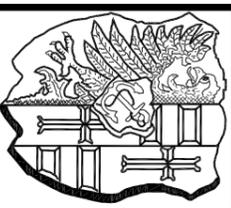

Hinweis:
 Der Abstand von Tisch zu Tisch darf 1,50 m nicht unterschreiten!
 Der Durchgang zwischen den Stühlen muss mindestens 0,40 m sein!

	Stadt Nordenham	Bauherr:	Stadt Nordenham 26954 Nordenham Walther-Rathenau-Str. 25
	Nordenham	Amt / Abteilung:	Gebäudewirtschaft
Maßstab:	Plan-Nr. 12a	Bauvorhaben:	Stadthalle Friedeburg
Entwurf	Datum:	Bauplan:	Bestuhlung Balkon (96)
gezeichnet: 27.2.2012	CI		
geprüft:		Datum:	Name: Änderung betrifft:
gezeichnet:			