
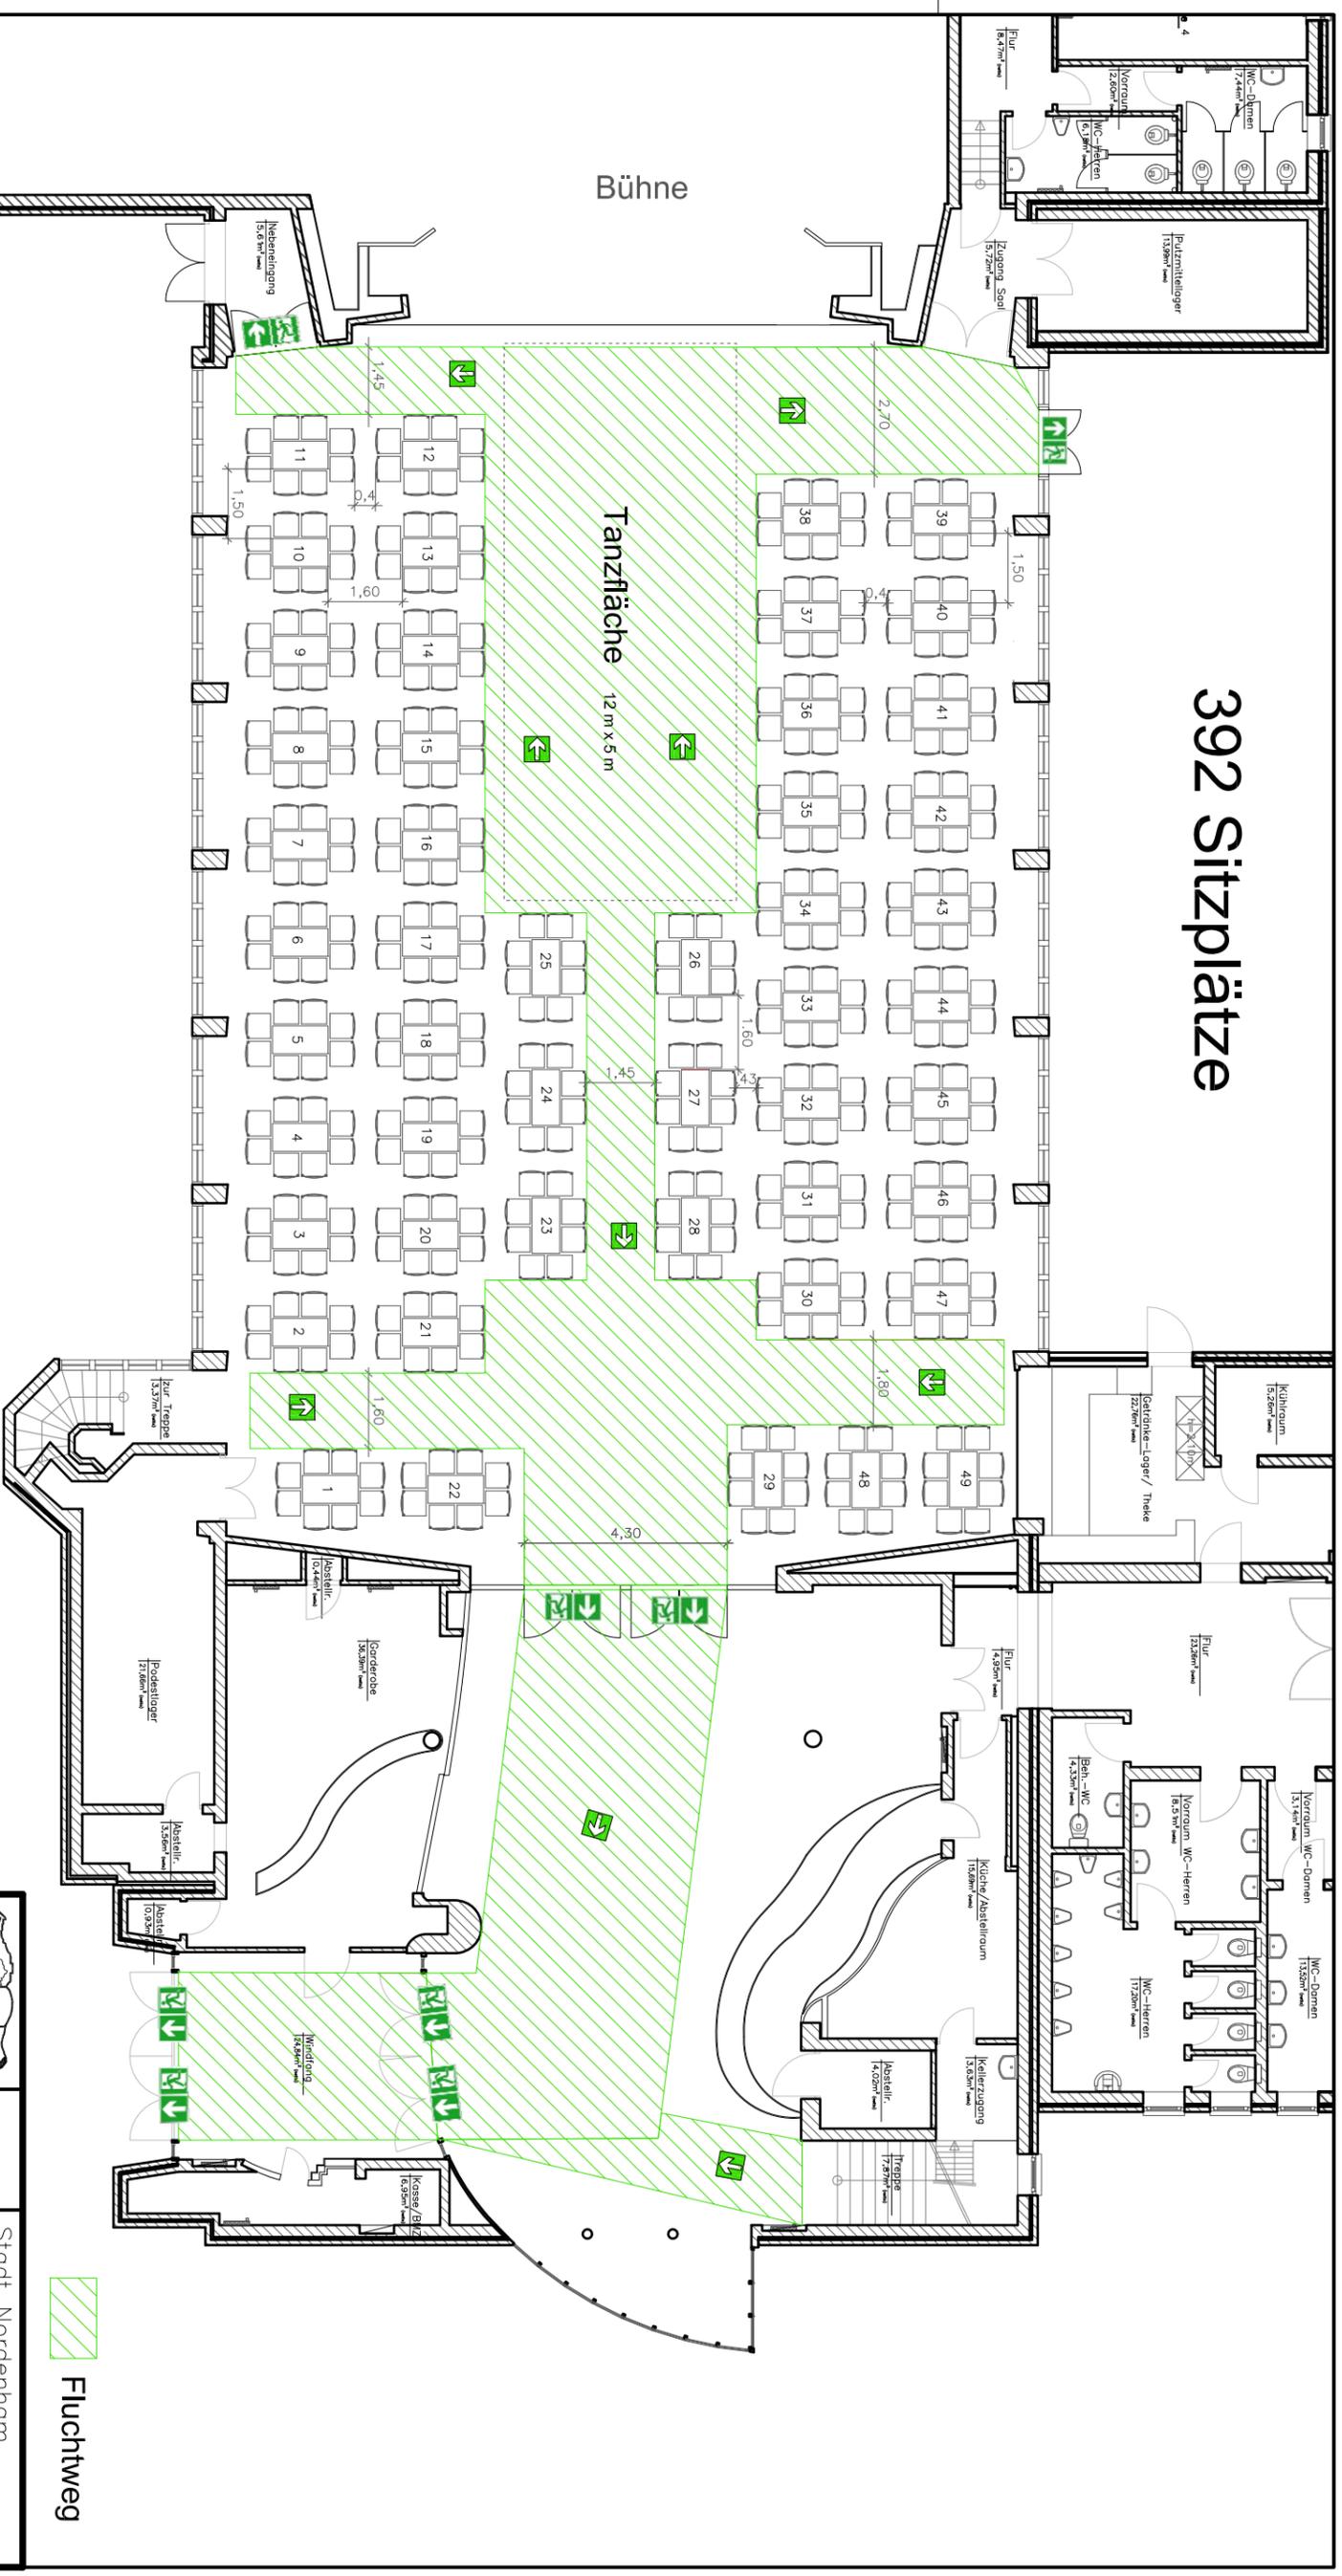


392 Sitzplätze

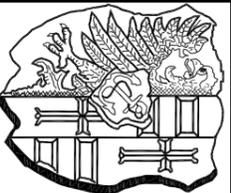

Hinweis:
 Der Abstand von Tisch zu Tisch darf 1,50 m nicht unterschreiten!
 Der Durchgang zwischen den Stühlen muss mindestens 0,40 m sein!

 Fluchtweg

 <p>Stadt Nordenham</p>		<p>Bauherr: Stadt Nordenham 26954 Nordenham Walther-Rathenau-Str. 25</p>	
<p>Bauvorhaben: Stadthalle Friedeburg</p>		<p>Abteilung: Gebäudewirtschaft</p>	
<p>Bauplan: Bestuhlung- Tanz (392)</p>		<p>Änderung betrifft:</p>	
<p>Mabstap: Plan-Nr. 1</p>		<p>Datum: Änderung betrifft:</p>	
<p>Entwurf Datum: 13.12.2011</p>	<p>Name: CI</p>	<p>geprüft:</p>	
<p>gezeichnet:</p>		<p>gezeichnet:</p>	