
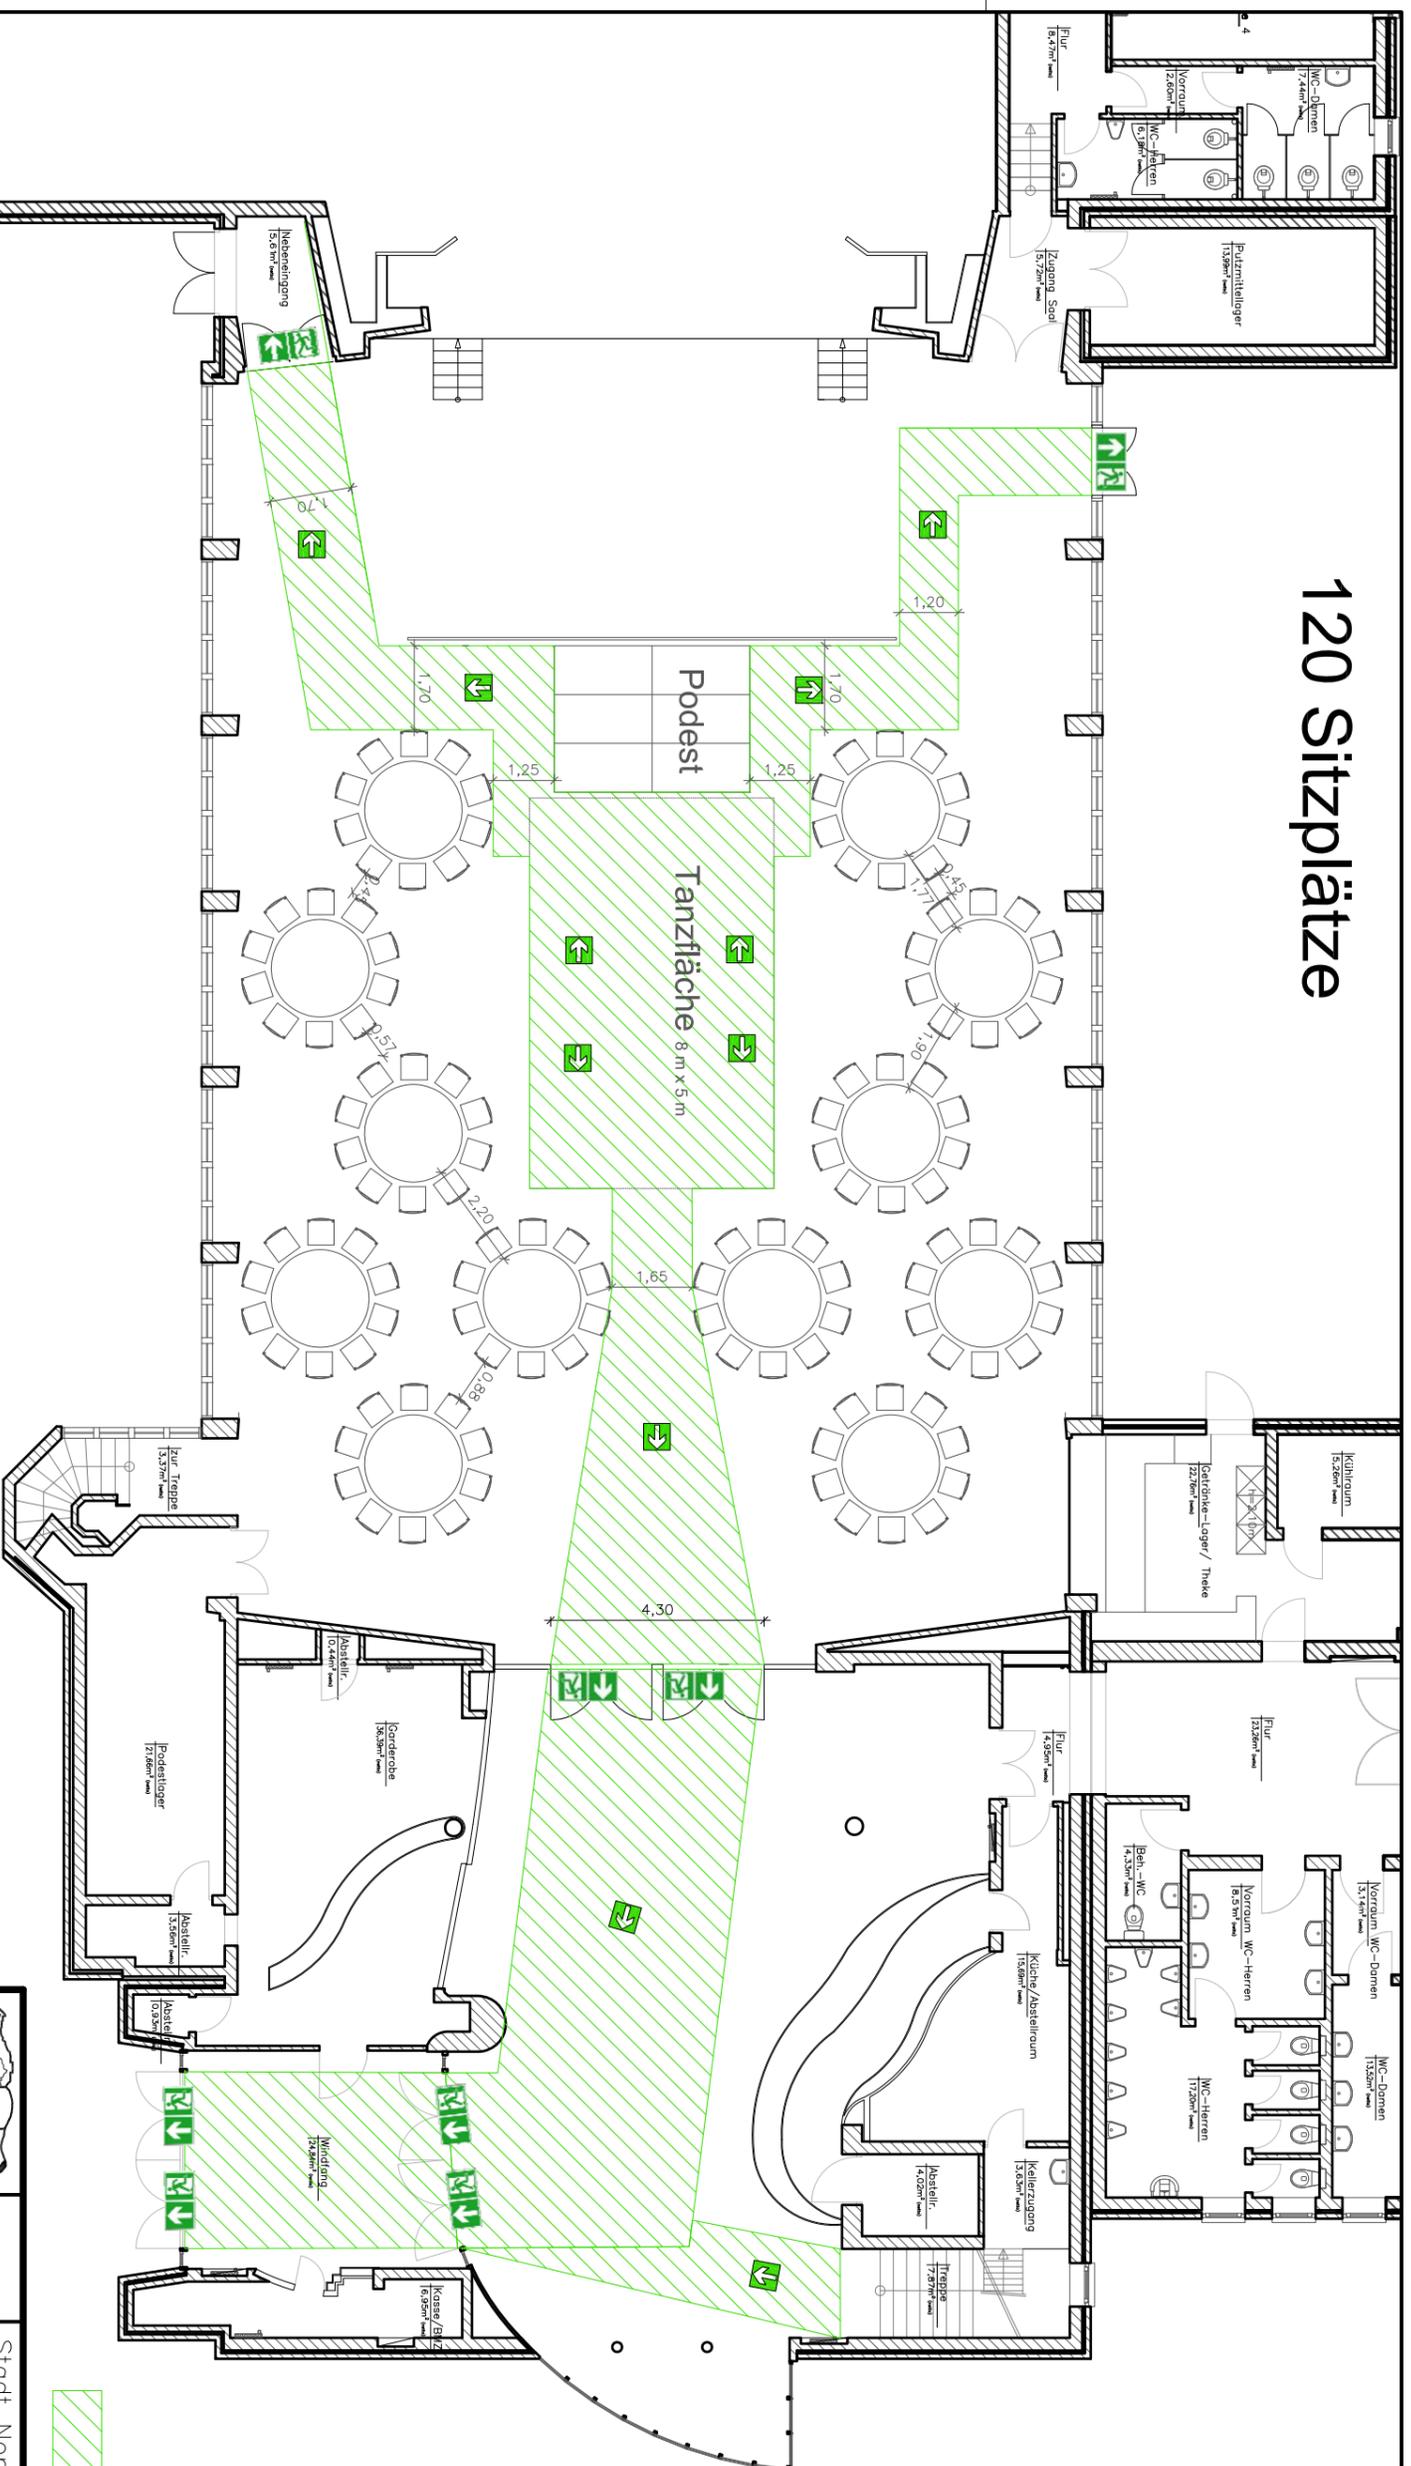
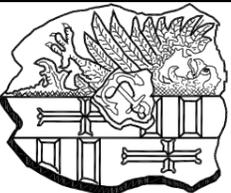
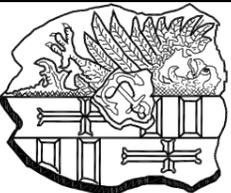
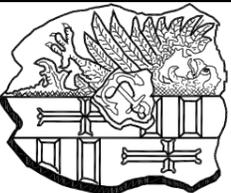
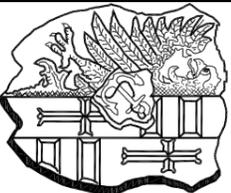


120 Sitzplätze

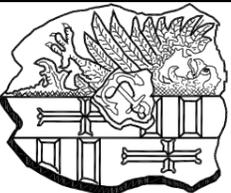

 Fluchtweg

Hinweis:
Der Abstand von Tisch zu Tisch darf 1,50 m nicht unterschreiten!
Der Durchgang zwischen den Stühlen muss mindestens 0,40 m sein!

		Bauherr:	Stadt Nordenham	26954 Nordenham
		Bauherr:	Stadt Nordenham	Walther-Rathenau-Str. 25
		Art / Abteilung:	Gebäudewirtschaft	Stadthalle Friedeburg
		Bauvorhaben:	Bestuhlung Festlichkeit	abgetr. Saal (runde Tische) (120)
		Datum:	Name:	Änderung betrifft:
		Maßstab: Plan-Nr. 7		
Entwurf	Datum:	Name:		
gezeichnet:	22.11.2011	CI		
geprüft:				
gelesen:				